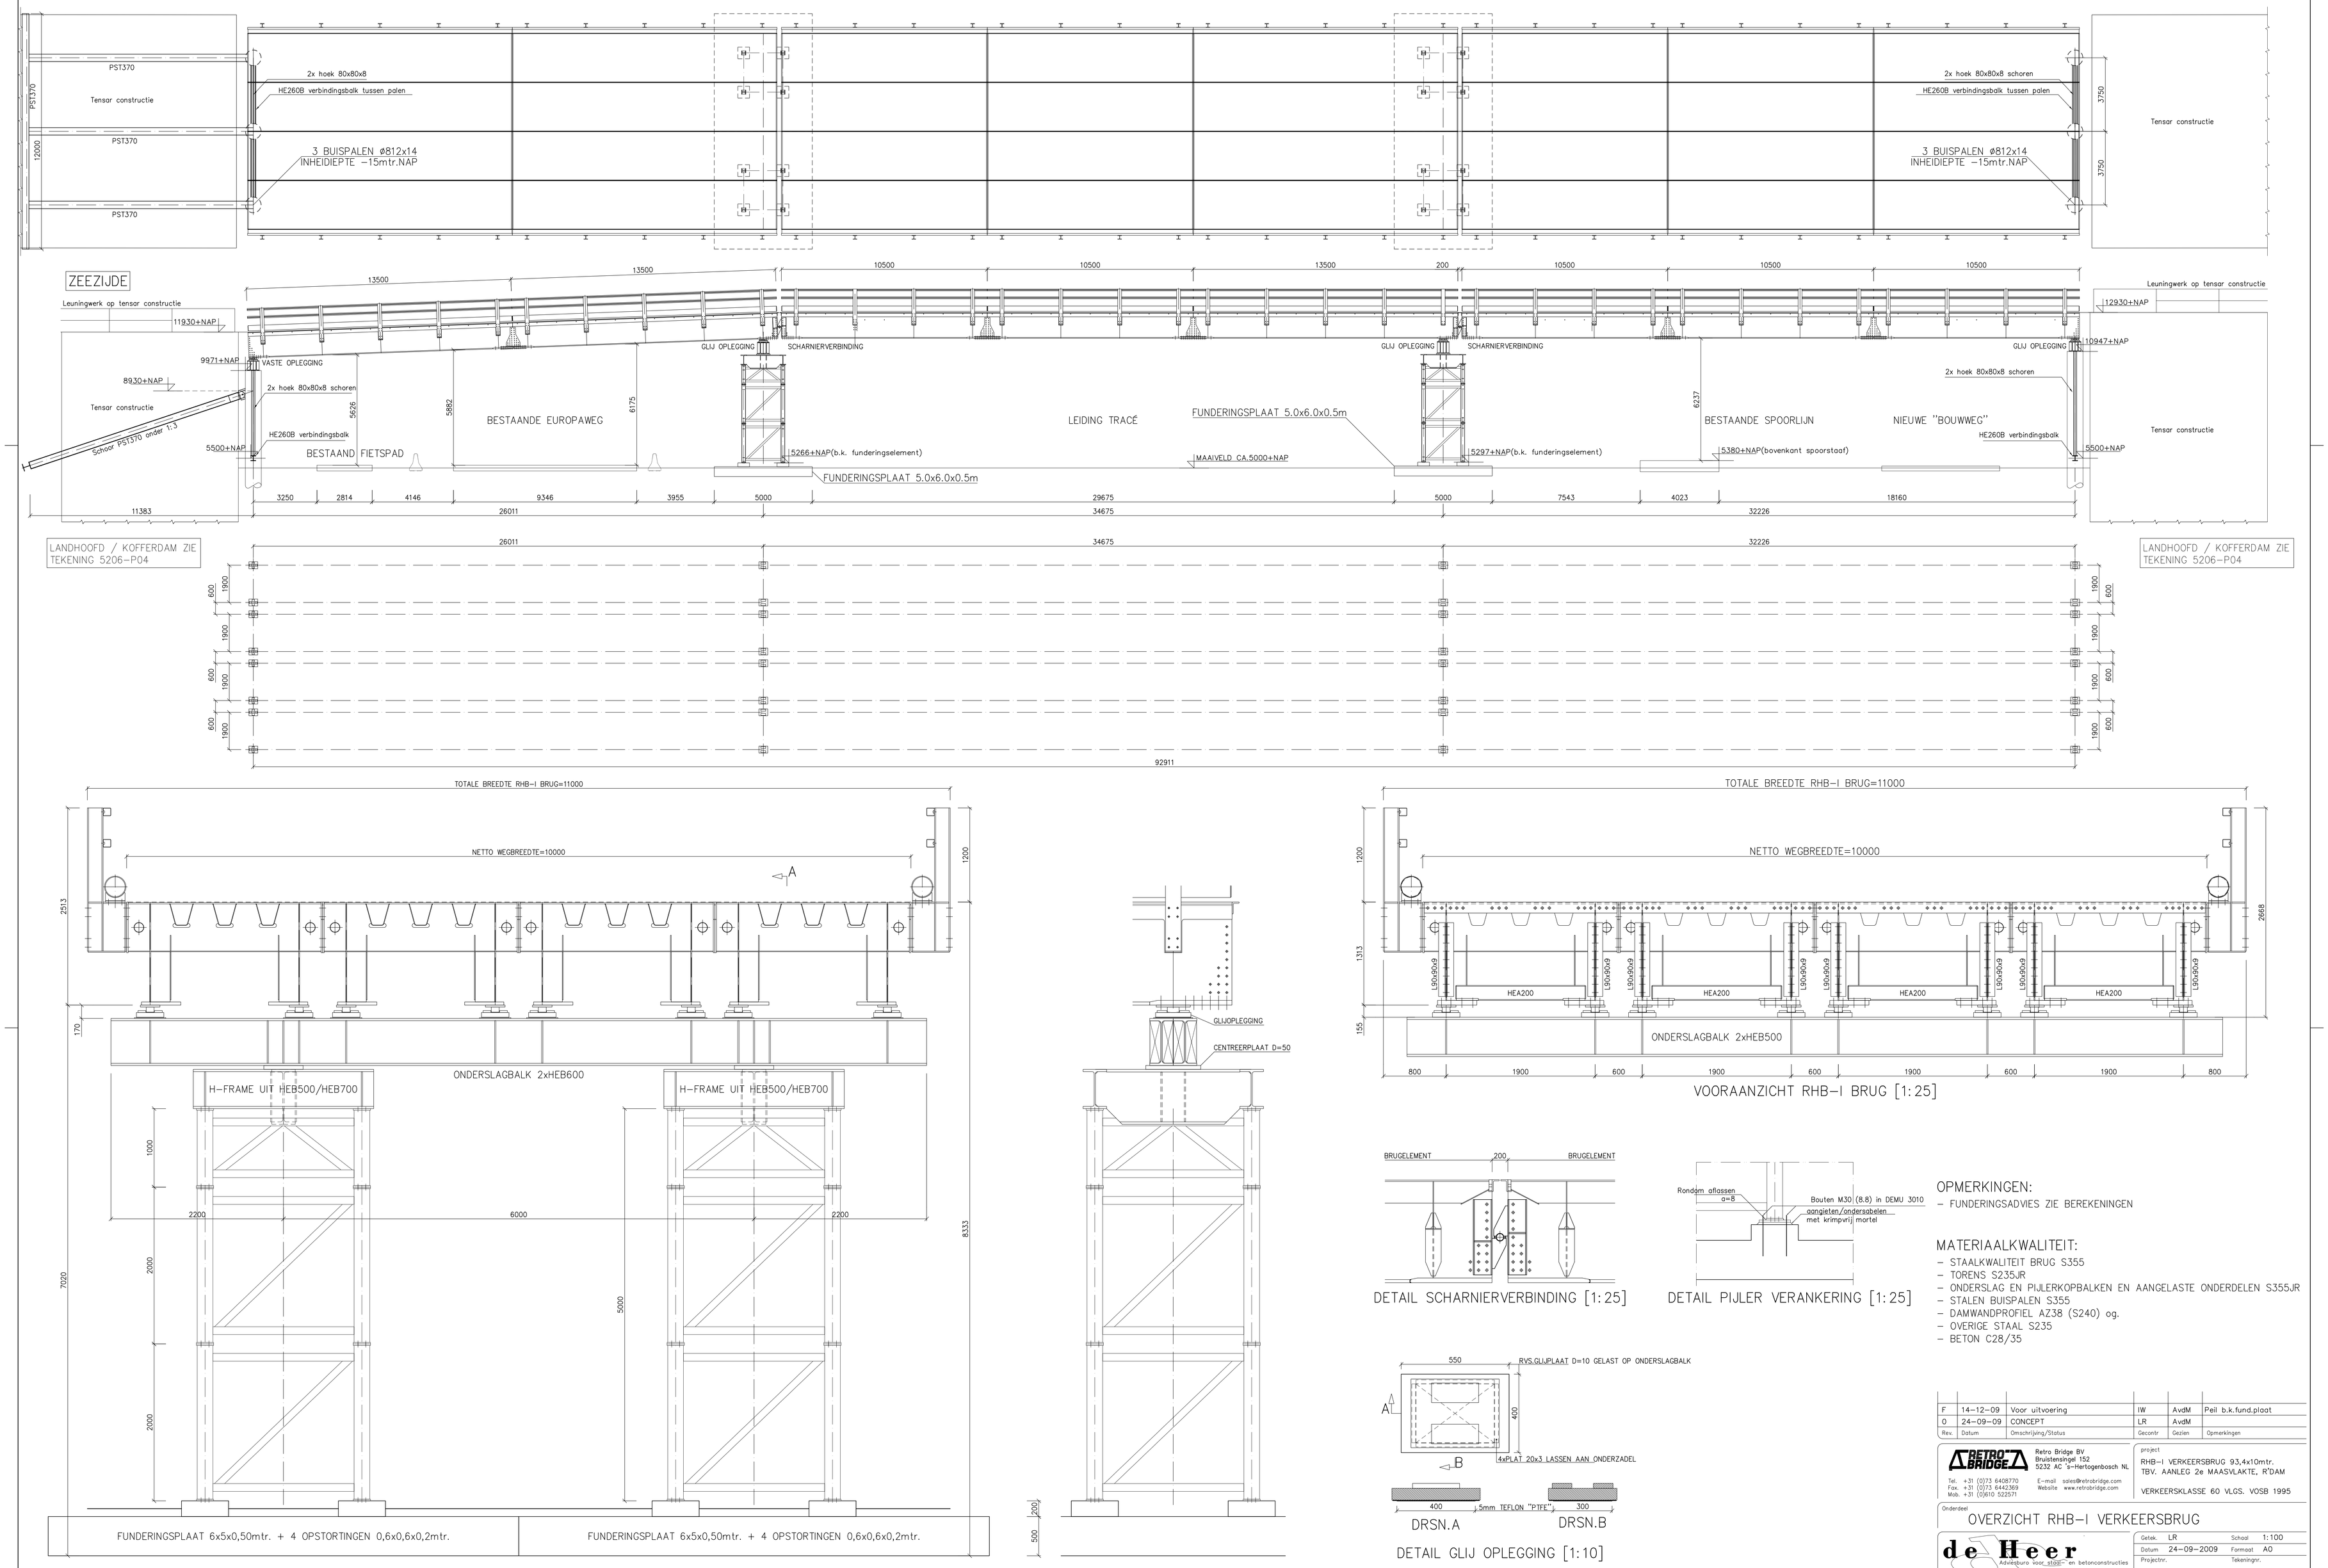

DWARSDOORSNEDE RHB-I BRUG [1:25]

DOORSNEDE-A

VOORAANZICHT RHB-I BRUG [1:25]

DETAIL SCHARNIERVERBINDING [1:25]

DETAIL PIJLER VERANKERING [1:25]

DETAIL GLIJ OPLEGGING [1:10]

OPMERKINGEN:

- FUNDERINGSADVIES ZIE BEREKENINGEN

MATERIAALKWALITEIT:

- STAALKWALITEIT BRUG S355
- TORENS S235JR
- ONDERSLAG EN PIJLERKOPBALKEN EN AANGELASTE ONDERDELEN S355JR
- STALEN BUISPALEN S355
- DAMWANDPROFIEL AZ38 (S240) og.
- OVERIGE STAAL S235
- BETON C28/35

Rev.	Datum	Omschrijving/Status	Geconfr	Gezien	Opmerkingen
F	14-12-09	Voor uitvoering	IW	AvdM	Peil b.k.fund.plaat
0	24-09-09	CONCEPT	LR	AvdM	

RETRO BRIDGE
Retro Bridge BV
Bruistensingel 152
5232 AC 's-Hertogenbosch NL
Tel. +31 (0)73 6408770
Fax. +31 (0)73 6442369
Mob. +31 (0)610 522571
E-mail sales@retrobridge.com
Website www.retrobridge.com

project
RHB-I VERKEERSBRUG 93,4x10mtr.
TBV. AANLEG 2e MAASVLAKTE, R'DAM

VERKEERSKLASSE 60 VLGS. VOSB 1995

Onderdeel
OVERZICHT RHB-I VERKEERSBRUG

de Heer
Adviesbureau voor staal- en betonconstructies
Westhovenkade 57a Tel.010-8503940 Fax.010-4358163
3133 AV Vlaardingen E-mail: info@dedeheer.nl

Getek. LR		Schaal	1:100
Datum 24-09-2009		Formaat	A0
Projectnr. 5206		Tekeningnr. P03	

Formaat A0